


地番区域見出
床波6丁目
A 床波5丁目

(注) 地図に準ずる図面は、土地の区画を明確にした不動産登記法所定の地図が備え付けられるまでの間、これに代わるものとして備え付けられている図面で、土地の位置及び形状の概略を記載した図面です。

請求部	所在	宇部市床波六丁目	地番	2906番1
出力縮	縮尺不明	精度区分	分類	地図に準ずる図面
作成年月日	座標系又は番号は記号	備付年月日(原図)	種類	旧土地台帳附属地図
			補記事項	

これは地図に準ずる図面に記録されている内容を証明した書面である。

請求番号：42-1
(1/1)

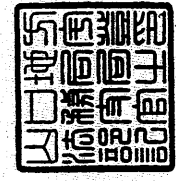

川口覚

令和6年10月28日
山口地方支務局宇部支局
登記官

令和6年10月28日
 これは図面に記録されている内容を証明した書面である。
 山口地方務局宇部支部

登記官

川口寛




地番	2906-1.-4~-16	土地積測量図	1/3
土地の所在	宇部市床波六丁目		

令和6年10月9日測量
 世界測地系 座標系Ⅲ

座標求積表

地番	NO	標識	X	Y	辺長	測線	
(ア) 2906-1	511	(永標)	-226583.071	-78994.155			
	360	(永標)	-226579.481	-79005.290	11.699	511-360	
	530	(永標)	-226583.828	-79002.819	5.000	360-530	
	527	(永標)	-226598.972	-79006.329	15.545	530-527	
	359	(永標)	-226600.576	-79006.827	1.680	527-359	
	514	(永標)	-226613.985	-79011.014	14.047	359-514	
	354	(永標)	-226616.649	-79011.771	2.769	514-354	
	355	(永標)	-226633.231	-79016.476	17.237	354-355	
	518	(永標)	-226638.011	-79017.828	4.968	355-518	
	519	(永標)	-226642.858	-79019.193	5.036	518-519	
	520	(永標)	-226643.952	-79015.323	4.022	519-520	
	521	(永標)	-226641.042	-79014.494	3.026	520-521	
	522	(永標)	-226639.662	-79012.011	2.841	521-522	
	356	(永標)	-226642.314	-79002.650	9.729	522-356	
	357	(永標)	-226646.397	-78998.236	14.981	356-357	
	358	(永標)	-226640.632	-78986.426	6.042	357-358	
	351	(永標)	-226637.278	-78998.243	12.284	358-351	
	504	(永標)	-226634.808	-79006.956	9.056	351-504	
	505	(永標)	-226630.426	-79009.391	5.013	504-505	
	506	(永標)	-226615.718	-79005.229	15.286	505-506	
507	(永標)	-226600.567	-79000.488	15.875	506-507		
352	(永標)	-226597.813	-78999.854	2.826	507-352		
509	(永標)	-226584.541	-78996.787	13.622	352-509		
511	(永標)	-226583.071	-78994.155	3.015	509-511		
			倍面積	1093.025796	m ²		
			面積	546.5128980	m ²	地積 546.51 m ²	
(イ) 2906-4	361	(永標)	-226576.538	-79015.499			
	125	(永標)	-226591.791	-79019.340	15.729	361-125	
	126	(永標)	-226594.294	-79019.974	2.582	125-126	
	366	(永標)	-226595.727	-79020.293	1.468	126-366	
	365	(永標)	-226596.392	-79017.331	3.036	366-365	
	364	(永標)	-226598.062	-79017.705	1.711	365-364	
	359	(永標)	-226600.576	-79006.827	11.165	364-359	
	527	(永標)	-226598.972	-79006.329	1.680	359-527	
	530	(永標)	-226583.828	-79002.819	15.545	527-530	
	360	(永標)	-226579.481	-79005.290	5.000	530-360	
	532	(永標)	-226579.133	-79006.361	1.126	360-532	
	361	(永標)	-226576.538	-79015.499	9.499	532-361	
				倍面積	577.037741	m ²	
				面積	288.5188705	m ²	地積 288.51 m ²

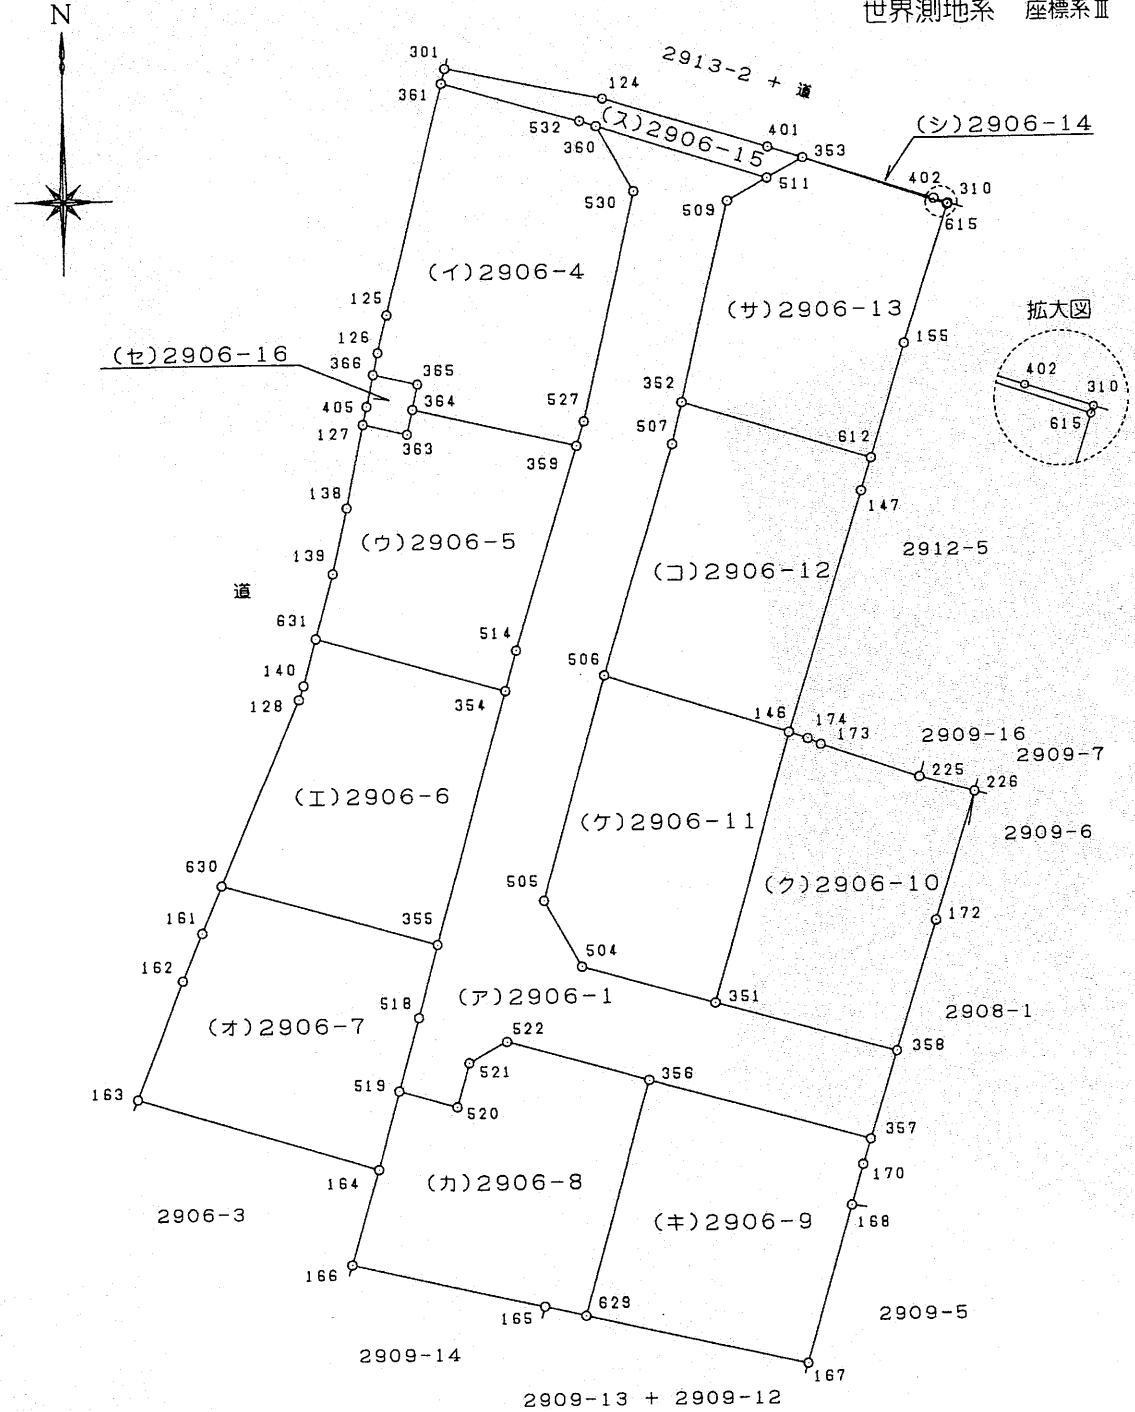

作成者	土地家屋調査士 梅本孝芳	宇部市常盤町1丁目3番24号
		(令和6年10月15日作成)

山口県土地家屋調査士会用紙

申請人	株式会社不動産コンサルタントなびっく 代表取締役 藤井江利子	縮尺	1/500
地図番号			

令和6年10月28日
山口地方事務局宇部支局

登記官

川口寛



これは図面に記録されている内容を証明した書面である。

地番	2906-1,-4~-16	土地積測量図	2/3
土地の所在	宇部市床波六丁目		

令和6年10月9日測量
世界測地系 座標系Ⅲ

座標求積表

地番	NO	標識	X	Y	辺長	測線
(ク)2906-5	354	(水標)	-226616.649	-79011.771		
	514	(水標)	-226613.985	-79011.014	2.769	354- 514
	359	(水標)	-226600.576	-79006.827	14.047	514- 359
	364	(水Co)	-226598.062	-79017.705	11.165	359- 364
	363	(水Co)	-226598.696	-79018.071	1.674	364- 363
	127	(水標)	-226599.018	-79021.025	3.031	363- 127
	138	(水標)	-226604.505	-79022.179	5.607	127- 138
	139	(水標)	-226608.819	-79023.156	4.423	138- 139
	631	(水標)	-226613.094	-79024.325	4.432	139- 631
	354	(水標)	-226616.649	-79011.771	13.048	631- 354
			倍面積	434.286332	m ²	
			面積	217.1431660	m ²	地積 217.14 m ²
(イ)2906-6	140	(水標)	-226616.163	-79025.164		
	128	(水標)	-226617.072	-79025.501	0.969	140- 128
	630	(水標)	-226629.208	-79030.680	13.195	128- 630
	355	(水標)	-226633.231	-79016.476	14.763	630- 355
	354	(水標)	-226616.649	-79011.771	17.237	355- 354
	631	(水標)	-226613.094	-79024.325	13.048	354- 631
	140	(水標)	-226616.163	-79025.164	3.182	631- 140
				倍面積	472.744396	m ²
			面積	236.3721980	m ²	地積 236.37 m ²
(オ)2906-7	161	(水標)	-226632.295	-79031.997		
	162	(水標)	-226635.412	-79033.326	3.388	161- 162
	163	(水標)	-226643.210	-79036.448	8.400	162- 163
	164	(水標)	-226648.015	-79020.644	16.518	163- 164
	519	(水標)	-226642.858	-79019.193	5.357	164- 519
	518	(水標)	-226638.011	-79017.828	5.036	519- 518
	355	(水標)	-226633.231	-79016.476	4.968	518- 355
	630	(水標)	-226629.208	-79030.680	14.763	355- 630
	161	(水標)	-226632.295	-79031.997	3.356	630- 161
				倍面積	476.958498	m ²
			面積	238.4782490	m ²	地積 238.47 m ²
(カ)2906-8	164	(水標)	-226648.015	-79020.644		
	166	(水標)	-226654.288	-79022.527	6.550	164- 166
	165	(水標)	-226657.196	-79009.736	13.117	166- 165
	629	(水標)	-226657.815	-79007.041	2.765	165- 629
	356	(水標)	-226642.314	-79002.650	16.111	629- 356
	522	(水標)	-226639.662	-79012.011	9.729	356- 522
	521	(水標)	-226641.042	-79014.494	2.841	522- 521
	520	(水標)	-226643.952	-79015.323	3.026	521- 520
	519	(水標)	-226642.858	-79019.193	4.022	520- 519
	164	(水標)	-226648.015	-79020.644	5.357	519- 164
				倍面積	476.939562	m ²
			面積	238.4697810	m ²	地積 238.46 m ²

座標求積表

地番	NO	標識	X	Y	辺長	測線
(キ)2906-9	167	(水標)	-226661.124	-78992.630		
	168	(水Co)	-226650.751	-78989.560	10.818	167- 168
	170	(水標)	-226648.077	-78988.763	2.790	168- 170
	357	(水標)	-226646.397	-78988.236	1.761	170- 357
	356	(水標)	-226642.314	-79002.650	14.981	357- 356
	629	(水標)	-226657.815	-79007.041	16.111	356- 629
	167	(水標)	-226661.124	-78992.630	14.786	629- 167
			倍面積	467.693100	m ²	
			面積	233.8465500	m ²	地積 233.84 m ²
(ク)2906-10	226	(水標)	-226623.627	-78981.103		
	225	(水標)	-226622.644	-78984.656	3.686	226- 225
	173	(水Co)	-226620.412	-78991.134	6.852	225- 173
	174	(水Co)	-226620.008	-78992.007	0.962	173- 174
	146	(水Co)	-226619.581	-78993.230	1.295	174- 146
	351	(水標)	-226637.278	-78998.243	18.393	146- 351
	358	(水標)	-226640.632	-78986.426	12.284	351- 358
	172	(水標)	-226632.056	-78983.734	8.989	358- 172
	226	(水標)	-226623.627	-78981.103	8.830	172- 226
				倍面積	450.784734	m ²
			面積	225.3923670	m ²	地積 225.39 m ²
(ケ)2906-11	146	(水Co)	-226619.581	-78993.230		
	506	(水標)	-226615.718	-79005.229	12.606	146- 506
	505	(水標)	-226630.426	-79009.391	15.286	506- 505
	504	(水標)	-226634.808	-79006.956	5.013	505- 504
	351	(水標)	-226637.278	-78998.243	9.056	504- 351
	146	(水標)	-226619.581	-78993.230	18.393	351- 146
			倍面積	456.360246	m ²	
			面積	228.1801230	m ²	地積 228.18 m ²
(コ)2906-12	146	(水Co)	-226619.581	-78993.230		
	147	(水石)	-226603.809	-78988.214	16.550	146- 147
	612	(水Co)	-226601.654	-78987.551	2.255	147- 612
	352	(水標)	-226597.813	-78999.854	12.889	612- 352
	507	(水標)	-226600.567	-79000.488	2.826	352- 507
	506	(水標)	-226615.718	-79005.229	15.875	507- 506
146	(水標)	-226619.581	-78993.230	12.606	506- 146	
			倍面積	474.876304	m ²	
			面積	237.4381520	m ²	地積 237.43 m ²

作成者	土地家屋調査士	宇部市常盤町1丁目3番24号 梅本 孝芳 (令和6年10月15日作成)
-----	---------	---

山口県土地家屋調査士会用紙

申請人	株式会社不動産コンサルタントなびっく 代表取締役 藤井 江利子	縮尺	/
地図番号			

令和6年10月28日
 山口地方務局宇部支局
 川口覚
 これは図面に記録されている内容を証明した書面である。

登記官

川口覚



地番	2906-1.-4~-16	土地積所測量図	3/3
土地の所在	宇部市床波六丁目		

令和6年10月9日測量
 世界測地系 座標系Ⅲ

座標求積表

地番	NO	標識	X	Y	辺長	測線
(ナ) 2906-13	155	(永標)	-226594.109	-78985.231		
	615	(永標)	-226584.977	-78982.325	9.583	155-615
	353	(永標)	-226581.755	-78991.809	10.016	615-353
	511	(永標)	-226583.071	-78994.155	2.690	353-511
	509	(永標)	-226584.541	-78996.787	3.015	511-509
	352	(永標)	-226597.813	-78999.854	13.622	509-352
	612	(永Co)	-226601.654	-78987.551	12.889	352-612
155	(永)	-226594.109	-78985.231	7.894	612-155	
			倍面積	460.233991	m ²	
			面積	230.1169955	m ²	地積 230.11 m ²
(シ) 2906-14	310	(永標)	-226584.875	-78982.293		
	402	(永標)	-226584.577	-78983.202	0.957	310-402
	353	(永標)	-226581.755	-78991.809	9.058	402-353
	615	(永標)	-226584.977	-78982.325	10.016	353-615
	310	(永)	-226584.875	-78982.293	0.107	615-310
			倍面積	1.070160	m ²	
			面積	0.5350800	m ²	地積 0.53 m ²
(リ) 2906-15	301	(紙)	-226575.560	-79015.253		
	361	(永標)	-226576.538	-79015.499	1.008	301-361
	532	(永標)	-226579.133	-79006.361	9.499	361-532
	360	(永標)	-226579.481	-79005.290	1.126	532-360
	511	(永標)	-226583.071	-78994.155	11.699	360-511
	353	(永標)	-226581.755	-78991.809	2.690	511-353
	401	(紙)	-226581.011	-78994.078	2.388	353-401
	124	(紙)	-226577.666	-79004.840	11.270	401-124
	301	(紙)	-226575.560	-79015.253	10.624	124-301
				倍面積	79.139134	m ²
			面積	39.5695670	m ²	地積 39.56 m ²
(ロ) 2906-16	127	(永標)	-226599.018	-79021.025		
	363	(永Co)	-226599.696	-79018.071	3.031	127-363
	364	(永Co)	-226598.062	-79017.705	1.674	363-364
	365	(永Co)	-226596.392	-79017.331	1.711	364-365
	366	(永標)	-226595.727	-79020.293	3.036	365-366
	405	(永標)	-226597.839	-79020.763	2.164	366-405
	127	(永)	-226599.018	-79021.025	1.208	405-127
			倍面積	20.497348	m ²	
			面積	10.2486740	m ²	地積 10.24 m ²

地積一覽表

地番	地積
2906-1	546.51 m ²
2906-4	288.51 m ²
2906-5	217.14 m ²
2906-6	236.37 m ²
2906-7	238.47 m ²
2906-8	238.46 m ²
2906-9	233.84 m ²
2906-10	225.39 m ²
2906-11	228.18 m ²
2906-12	237.43 m ²
2906-13	230.11 m ²
2906-14	0.53 m ²
2906-15	39.56 m ²
2906-16	10.24 m ²
合計	2970.74 m ²

使用街区基準点座標リスト			
点名	標識	X	Y
10A17 街区多角点	(永)標	-226488.282	-78957.486
1A567 街区多角点	紙	-226498.809	-79034.947

凡 例		
記号	既設	新設
P	(P)	プラスチック杭
石	(石)	石杭
Co	(Co)	コンクリート杭
標	(標)	金属標
紙	(紙)	金属紙
ペ	(ペ)	ペンキ
(永)		永久標識

作成者	土地家屋調査士 梅本 孝芳 (令和6年10月15日作成)	申請人	株式会社不動産コンサルタントなびっく 代表取締役 藤井 江利子	縮尺	/
宇部市常盤町1丁目3番24号		地図番号			

山口県土地家屋調査士会用紙